
04007021409950008



6897

ΕΦΗΜΕΡΙΣ ΤΗΣ ΚΥΒΕΡΝΗΣΕΩΣ
ΤΗΣ ΕΛΛΗΝΙΚΗΣ ΔΗΜΟΚΡΑΤΙΑΣ

ΤΕΥΧΟΣ ΤΕΤΑΡΤΟ Αρ. Φύλλου **702**

14 Σεπτεμβρίου 1995

ΠΕΡΙΕΧΟΜΕΝΑ

ΑΝΑΔΑΣΩΣΕΙΣ
ΑΠΟΦΑΣΕΙΣ

Αριθ. 2749 (1)

Κήρυξη ως αναδασωτέας εκτάσεως 190 τετραγωνικών μέτρων στη θέση «ΣΚΟΤΕΙΝΗ» περιφέρειας Λάσσης Δήμου Αργοστολίου Νομού Κεφαλληνίας.

Ο ΠΕΡΙΦΕΡΕΙΑΚΟΣ ΔΙΕΥΘΥΝΤΗΣ ΚΕΦΑΛΛΗΝΙΑΣ

Έχοντας υπόψη:

1) Τις περί Διοικητικής αποκέντρωσης διατάξεις του Ν. 3200/55, όπως τροποποιήθηκε και συμπληρώθηκε μεταγενέστερα με το Ν.Δ. 532/70.

2) Τις διατάξεις του άρθρου 117 παραγ. 3 του συντάγματος.

3) Τις διατάξεις του Ν. 98/1979 «Περί Προστασίας των δασών και δασικών εν γένει εκτάσεων της χώρας και συγκεκριμένα:

α) Του άρθρου 41 παραγ. 1, β) του άρθρου 38 παραγ. 1.

4) Τις διαταγές του Υπουργείου Γεωργίας αριθμ. α) 160417/1180/8.7.1980 και

β) 182447/3049/24.9.1980.

5) Τον Ν. 2218/13.6.1994 «Περί ίδρυσης Νομαρχιακής αυτοδιοίκησης τροποποίησης διατάξεων για την πρωτοβάθμια αυτοδιοίκηση και την περιφέρεια και άλλες διατάξεις» όπως τροποποιήθηκε μεταγενέστερα με τον Ν. 2240/16.9.1994.

6) Την αναφορά της Δ/νσης Δασών Κεφαλληνίας με αριθμ. 2748/4.8.1995 με την οποία προτείνεται η κήρυξη ως αναδασωτέα, της αναφερομένης στο θέμα εκτάσεως, αποφασίζουμε:

Κηρύσσουμε αναδασωτέα, με σκοπό να επανέλθει στην προτέρα της κατάσταση, με φυσική αναγέννηση, την δημόσια δασική έκταση που μπαζώθηκε παράνομα εμβαδού εκατόν ενενήντα τετραγωνικών μέτρων (190Μ2) που βρίσκεται στη θέση Σκοτεινής» περιφέρειας Λάσσης Δήμου Αργοστολίου Νομού Κεφαλληνίας και προσδιορίζεται από τα στοιχεία Α-Β-Γ-Δ-Ε-Ζ-Α όπως, φαίνονται στο συνημμένο τοπογραφικό διάγραμμα κλίμακας 1:1.000 το οποίο αποτελεί ναπόσπαστο μέρος της αποφάσεως αυτής και ορίζεται ως εξής:

Ανατολικά: Με επαρχιακό δρόμο χώρου Λάσσης.

Δυτικά: Με δημόσια δασική έκταση ή βραχώδης έκταση.

Βόρεια: Με αγροτική έκταση.

Νότια: Με δημόσια δασική έκταση.

Η απόφαση αυτή να δημοσιευθεί στην Εφημερίδα της Κυβερνήσεως.

Αργοστόλι, 4 Αυγούστου 1995

Ο ΠΕΡΙΦΕΡΕΙΑΚΟΣ ΔΙΕΥΘΥΝΤΗΣ

ΓΙΑΝΝΟΥΛΗΣ ΒΑΣΙΛΕΙΟΣ

...ΚΗ ΔΗΜΟΚΡΑΤΙΑ
...ΔΙΟΙΚΗΣΗ Ν. ΚΕΦ/ΝΙΑΣ
...ΔΑΣΩΝ

Ανήκει στην αριθμ.
απόφαση αναγνωρίσεως Δ/ντη Κεφ/νιας

ΤΟΠΟΓΡΑΦΙΚΟ ΔΙΑΓΡΑΜΜΑ δημοσίας δασικής εκτάσεως
... αναγνωριζόμενης
ΘΕΣΗ: ΣΚΟΤΙΝΗ
... ΑΓ. ΑΠΟΣΤΟΛΟΥ

ΚΛΙΜΑΚΑ 1:2000

ΑΠΟΣΠΑΣΜΑ ΧΑΡΤΗ Γ.Υ.Σ. με αριθμ.
6132/2,4 όπου προσδιορίζεται
η περίμετρος της αναγνωριζόμενης δημόσιας δασικής
έκτασης ΚΛΙΜΑΚΑ 1:5.000

ΥΠΟΜΝΗΜΑ: Α-Β-Γ-Δ-Ε-Ζ-Α: Όρια αναγνωριζόμενης
... δημόσιας δασικής έκτασης
ΕΜΒΑΔΟΝ: 130 τετραγωνικών μέτρων

ΥΠΟΜΝΗΜΑ
Αναγνωριζόμενη δημόσια δασική έκταση

ΘΕΩΡΗΘΗΚΕ Αργοστόλι 4-8-1995 -0- ΠΕΡΙΦΕΡΕΙΑΚΟΣ ΔΙΕΥΘΥΝΤΗΣ ΓΙΑΝΝΟΥΛΑΚΗΣ ΒΑΣΙΛΕΙΟΣ	ΘΕΩΡΗΘΗΚΕ Αργοστόλι 4-8-1995 -0- Δ/ΝΤΗΣ ΔΑΣΩΝ α.α Γ. Παπαλεύρος Δασολόγος Βαθμού Δ'.	Αργοστόλι 4-8-1995 -0- ΣΥΝΤΑΞΑΣ Βασίλειος Ε. Μ... Δασολ... Βαθμού ...

Αριθ. 3017 (2)

Κήρυξη ως αναδασωτέας εκτάσεως 4 στρεμμάτων στη θέση Ράχη Περιφέρειας Κοιν. Δαυγάτων Νομού Κεφαλληνίας.

Ο ΠΕΡΙΦΕΡΕΙΑΚΟΣ ΔΙΕΥΘΥΝΤΗΣ Ν. ΚΕΦΑΛΛΗΝΙΑΣ

Έχοντας υπόψη:

1. Τις περί Διοικητικής αποκέντρωσης διατάξεις του Ν. 3200/55, όπως τροποποιήθηκε και συμπληρώθηκε μεταγενέστερα με το Ν.Δ. 532/70.

2) Τις διατάξεις του άρθρου 117 παραγ. 3 του συντάγματος.

3) Τις διατάξεις του Ν. 998/1979 «Περί Προστασίας των δασών και δασικών εν γένει εκτάσεων της χώρας και συγκεκριμένα:

α) Του άρθρου 41 παραγρ. 1 β) του άρθρου 38 παραγ. 1.

4) Τις διαταγές του Υπουργείου Γεωργίας αριθμ. α) 160417/1180/8.7.1980 & β) 182447/3049/24.9.1980.

5) Τον Ν. 2218/13.6.1994 «Περί ίδρυσης Νομαρχιακής αυτοδιοίκησης τροποποίησης διατάξεων για την πρωτοβάθμια αυτοδιοίκηση και την περιφέρεια και άλλες διατάξεις» όπως τροποποιήθηκε μεταγενέστερα με τον Ν. 2240/16.9.94.

6) Την αναφορά της Δ/νσης Δασών Κεφαλληνίας με αριθμ. 3016/22.8.95 με την οποία προτείνεται η κήρυξη ως αναδασωτέας, της αναφερομένης στο θέμα εκτάσεως αποφασίζουμε:

Κηρύσσουμε αναδασωτέα, με σκοπό να επανέλθει στην προτέρα της κατάσταση, με φυσική αναγέννηση, την Δημόσια Δασική έκταση εμβαδού 4 στρεμμάτων που βρίσκεται στη θέση Ράχη περιφέρειας Κοιν. Δαυγάτων Ν. Κεφαλληνίας και προσδιορίζεται από τα στοιχεία Α,Β,Γ,Δ,Ε,Α όπως φαίνονται στο συνημμένο τοπογραφικό διάγραμμα κλίμακος 1:5.000 το οποίο αποτελεί αναπόσπαστο μέρος της αποφάσεως αυτής και ορίζεται ως εξής:

Ανατολικά: Με δημόσια δασική έκταση και αγροτική έκταση.

Δυτικά: Με δημόσια δασική έκταση & αγροτική έκταση.

Βόρεια: Με δημόσια δασική έκταση.

Νότια: Με αγροτική έκταση.

Η απόφαση αυτή να δημοσιευθεί στην Εφημερίδα της Κυβερνήσεως.

Αργοστόλι, 22 Αυγούστου 1995

Ο ΠΕΡΙΦΕΡΕΙΑΚΟΣ ΔΙΕΥΘΥΝΤΗΣ
ΓΙΑΝΟΥΛΗΣ ΒΑΣΙΛΕΙΟΣ

Αριθ. 3005 (3)

Κήρυξη ως αναδασωτέας εκτάσεως εμβ. 7,8 στρεμμάτων στη θέση Χαλίκια περιφέρειας Μαρκόπουλο, Νομού Κεφαλληνίας.

Ο ΠΕΡΙΦΕΡΕΙΑΚΟΣ ΔΙΕΥΘΥΝΤΗΣ Ν. ΚΕΦΑΛΛΗΝΙΑΣ

Έχοντας υπόψη:

1. Τις περί Διοικητικής αποκέντρωσης διατάξεις του Ν. 3200/55, όπως τροποποιήθηκε και συμπληρώθηκε μεταγενέστερα με το Ν.Δ. 532/70.

2) Τις διατάξεις του άρθρου 117 παραγ. 3 του συντάγματος.

3) Τις διατάξεις του Ν. 998/1979 «Περί Προστασίας των δασών και δασικών εν γένει εκτάσεων της χώρας και συγκεκριμένα:

α) Του άρθρου 41 παραγρ. 1 β) του άρθρου 38 παραγ. 1.

4) Τις διαταγές του Υπουργείου Γεωργίας αριθμ. α) 160417/1180/8.7.1980 και β) 182447/3049/24.9.1980.

5) Τον Ν. 2218/13.6.1994 «Περί Ιδρυσης Νομαρχιακής αυτοδιοίκησης τροποποίησης διατάξεων για την πρωτοβάθμια αυτοδιοίκηση και την περιφέρεια και άλλες διατάξεις» όπως τροποποιήθηκε μεταγενέστερα με τον Ν. 2240/16.9.94.

6) Την αναφορά της Δ/νσης Δασών Κεφαλληνίας με αριθμ. 3004/21.8.1995 με την οποία προτείνεται η κήρυξη ως αναδασωτέας, της αναφερομένης στο θέμα εκτάσεως αποφασίζουμε:

Κηρύσσουμε αναδασωτέα, με σκοπό να επανέλθει στην προτέρα της κατάσταση, με φυσική αναγέννηση, την Δημόσια Δασική έκταση εμβαδού 7,8 στρεμμάτων που βρίσκεται στη θέση Χαλίκια περιφέρειας Κοιν. Μαρκόπουλο Ν. Κεφαλληνίας και προσδιορίζεται από τα στοιχεία Α,Β,Γ,Ζ,Α όπως φαίνονται στο συνημμένο τοπογραφικό διάγραμμα κλίμακος 1:5.000 το οποίο αποτελεί αναπόσπαστο μέρος της αποφάσεως αυτής και ορίζεται ως εξής:

Ανατολικά: Με ρέμμα και αγροτική έκταση.

Δυτικά: Με αγροτικό δρόμο και δημόσια δασική έκταση.


Βόρεια: Με αγροτικό δρόμο και αγροτική έκταση.

Νότια: Με δημόσια δασική έκταση και αγροτική έκταση.

Η απόφαση αυτή να δημοσιευθεί στην Εφημερίδα της Κυβερνήσεως.

Αργοστόλι, 21 Αυγούστου 1995

Ο ΠΕΡΙΦΕΡΕΙΑΚΟΣ ΔΙΕΥΘΥΝΤΗΣ
ΓΙΑΝΟΥΛΗΣ ΒΑΣΙΛΕΙΟΣ

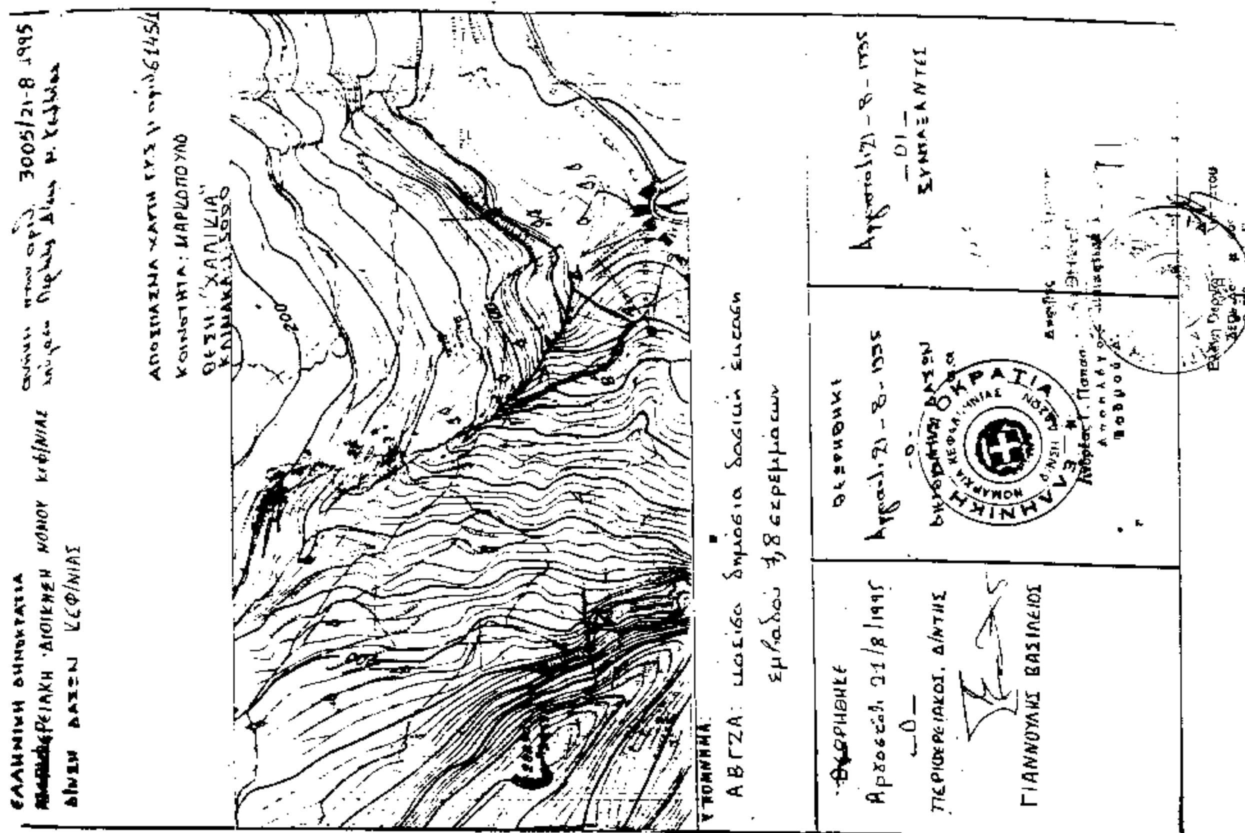

Αριθ. 3210 (4)

Τροποποίηση της 4080/31.12.91 απόφασης Νομαρχίας Κεφ/νίας και τοποθέτηση στην ορθή θέση στον χάρτη Γ.Υ.Σ. κλίμακος 1:5.000 της αναδασωτέας έκτασης 5 στρεμμάτων που βρίσκεται στη θέση Αγ. Γεώργιος Κοινότητας Σκάλας.

Ο ΠΕΡΙΦΕΡΕΙΑΚΟΣ ΔΙΕΥΘΥΝΤΗΣ ΚΕΦΑΛΛΗΝΙΑΣ

Έχοντας υπόψη:

1. Τις περί Διοικητικής αποκέντρωσης διατάξεις του Ν. 3200/55, όπως τροποποιήθηκε και συμπληρώθηκε μεταγενέστερα με το Ν.Δ. 532/70.

2) Τις διατάξεις του άρθρου 117 παραγ. 3 του συντάγματος.

3) Τις διατάξεις του Ν. 998/1979 «Περί Προστασίας των δασών και δασικών εν γένει εκτάσεων της χώρας και συγκεκριμένα:

α) Του άρθρου 41 παραγρ. 1 β) του άρθρου 38 παραγ. 1.

4) Τις διαταγές του Υπουργείου Γεωργίας αριθμ. α) 160417/1180/8.7.1980 & β) 182447/3049/24.9.1980.

5) Τον Ν. 2218/13.6.1994 «Περί Ίδρυσης Νομαρχικής αυτοδιοίκησης τροποποίησης διατάξεων για την πρωτοβάθμια αυτοδιοίκηση και την περιφέρεια και άλλες διατάξεις» όπως τροποποιήθηκε μεταγενέστερα με τον Ν. 2240/16.9.94.

6) Την αναφορά της Δ/νσης Δασών Κεφαλληνίας με αριθμ. 3155/29.8.1995 με την οποία προτείνεται η κήρυξη ως αναδασωτέας, της αναφερομένης στο θέμα εκτάσεως αποφασίζουμε:

Κηρύσσουμε αναδασωτέα, με σκοπό να επανέλθει στην προτέρα της κατάσταση, με φυσική αναγέννηση, την Δημόσια Δασική έκταση που καταστράφηκε από πυρκαγιά εμβαδού 5 (πέντε) στρεμμάτων, που βρίσκονται στη θέση Αγ. Γεώργιος περιφέρειας Κοινότητας Σκάλας Κεφαλληνίας και προσδιορίζεται από τα στοιχεία Α,Β,Γ,Δ,Α όπως φαίνονται στο συνημμένο χάρτη ΓΥΣ 6145/2 κλίμακος 1:5.000 το οποίο αποτελεί αναπόσπαστο μέρος της αποφάσεως αυτής και ορίζεται ως εξής:

Ανατολικά: Με δασική έκταση.

Δυτικά: Με δασική έκταση.

Βόρεια: Με δασική έκταση.


νότια: Με δασική έκταση.

Η απόφαση αυτή να δημοσιευθεί στην Εφημερίδα της Κυβερνήσεως.

Αργοστόλι, 30 Αυγούστου 1995

Ο ΠΕΡΙΦΕΡΕΙΑΚΟΣ ΔΙΕΥΘΥΝΤΗΣ

ΓΙΑΝΟΥΛΗΣ ΒΑΣΙΛΕΙΟΣ

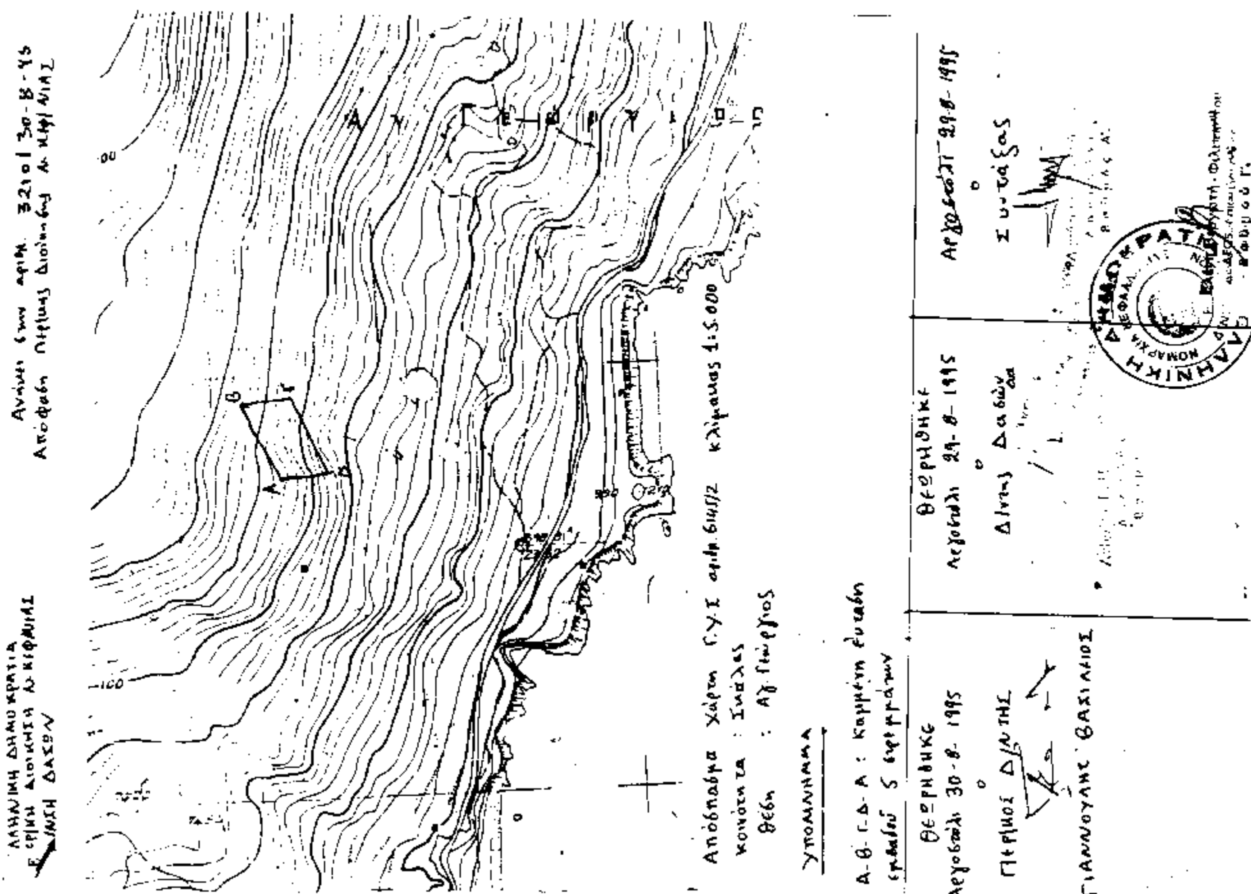

ΑΠΑΛΛΟΤΡΙΩΣΕΙΣ

ΑΠΟΦΑΣΕΙΣ

Αριθ. 1247 (5)

Κήρυξη αναγκαστικής απαλλοτρίωσης ακινήτου, έκτασης 10.437 τ.μ. στη θέση ΚΑΜΑΡΕΣ Νικόπολης Πρέβεζας, για αρχαιολογικούς σκοπούς.

Ο ΠΕΡΙΦΕΡΕΙΑΚΟΣ ΔΙΕΥΘΥΝΤΗΣ Ν. ΠΡΕΒΕΖΑΣ

Έχοντας υπόψη:

1. Τις διατάξεις του Ν.Δ. 797/71 «Περί αναγκαστικών απαλλοτριώσεων», σε συνδυασμό με τις διατάξεις του Β.Δ. 139/1971 «Περί της αρμοδιότητας των Νομαρχών προς κήρυξιν αναγκαστικών τινών απαλλοτριώσεων».

2. τις διατάξεις του άρθρου 1 του ν. ΒΡΞΖ/1893 «Περί αναγκαστικής απαλλοτριώσεως ακινήτων προς συντήρησιν ή ανεύρεσιν αρχαιοτήτων».

3. Τις διατάξεις του άρθρου 39 παρ. 2 του Ν. 2218/94 (ΦΕΚ 90/94 τ. Α') όπως τροποποιήθηκε με το άρθρο 6 παρ. 7 του Ν. 2240/94 τ. Α') «Περί Νομαρχιακής Αυτοδιοίκησης».

4. Τις διατάξεις του άρθρου 52 παρ. 6 του Ν. 2218/94 όπως αντικαταστάθηκε με το άρθρο 4 παρ. 7 του Ν. 2240/94, σύμφωνα με τις οποίες οι αρμοδιότητες του Υπουργού Οικονομικών οι οποίες ανήκαν ή είχαν μεταβιβασθεί μέχρι τη δημοσίευση του νόμου αυτού στους Νομάρχες, ανήκουν στον Περιφερειακό Διευθυντή και θεωρούνται ότι, έχουν μεταβιβασθεί αυτοδίκαια στα όργανα των Περιφερειακών Υπηρεσιών του Υπουργείου Οικονομικών, πλην εκείνων που θα αναλάβει ο ίδιος με απόφασή του.

5. Τις διατάξεις του άρθρου 6 του Ν.Δ. 4543/1966 «Περί διατάξεων τινών αφορουσών εις την Γ.Δ.Α.Α. και το Τ.Α.Π.»

6. την υπ' αριθμ. 34/15.11.94 Πράξη του Κεντρικού Αρχαιολογικού Συμβουλίου, με την οποία εγκρίθηκε ομόφωνα η απαλλοτρίωση του ανωτέρω ακινήτου για αρχαιολογικούς σκοπούς.

7. Το υπ' αριθμ. ΥΠΠΟ/ΑΠΑΛΛ/Φ.18/37482/1328/10.8.95 έγγραφο του Υπουργείου Πολιτισμού - τμήμα Απαλλοτριώσεων, αποφασίζουμε:

Κηρύσσουμε την αναγκαστική απαλλοτρίωση για λόγους Δημόσιας ωφέλειας και ειδικότερα για την προστασία, συντήρηση και ανάδειξη του αρχαιολογικού χώρου Νικοπόλεως, έκτασης 10.437 τ.μ. στη θέση «ΚΑΜΑΡΕΣ» της κτηματικής περιφέρειας της Κοινότητας Μύτικα Νομού Πρέβεζας, που εικονίζεται με κλίμακα 1:1.000 και με στοιχεία Α,Β,Γ,Δ,Ε,Ζ,Α στο από 6.7.95 κτηματολογικό διάγραμμα και τον επ' αυτού κτηματολογικό πίνακα της Σ. Παπαδοπούλου, το οποίο ελέγχθηκε από τον Μ. Μαυροειδή και θεωρήθηκε από την πρ/νη της Δ/νσης Αποτυπώσεων και Συντηρήσεως Κτιρίων του Τ.Α.Π. Ιφιγένεια Γεωργοπούλου-Ντ Αμίκο στις 26.7.95.

Στην έκταση που απαλλοτριώνεται, προβάλλει δικαιώματα κυριότητας ο Μπανάκος Ηλίας του Λάμπρου.


Η απαλλοτρίωση κηρύσσεται υπέρ του Δημοσίου και με δαπάνη του Ταμείου Αρχαιολογικών Πόρων και Απαλλοτριώσεων.

Η παρούσα να δημοσιευθεί στην Εφημερίδα της Κυβερνήσεως.

Πρέβεζα, 4 Σεπτεμβρίου 1995

Ο ΠΕΡΙΦΕΡΕΙΑΚΟΣ ΔΙΕΥΘΥΝΤΗΣ

ΣΤΑΘΗΣ ΖΑΒΙΤΣΙΑΝΟΣ

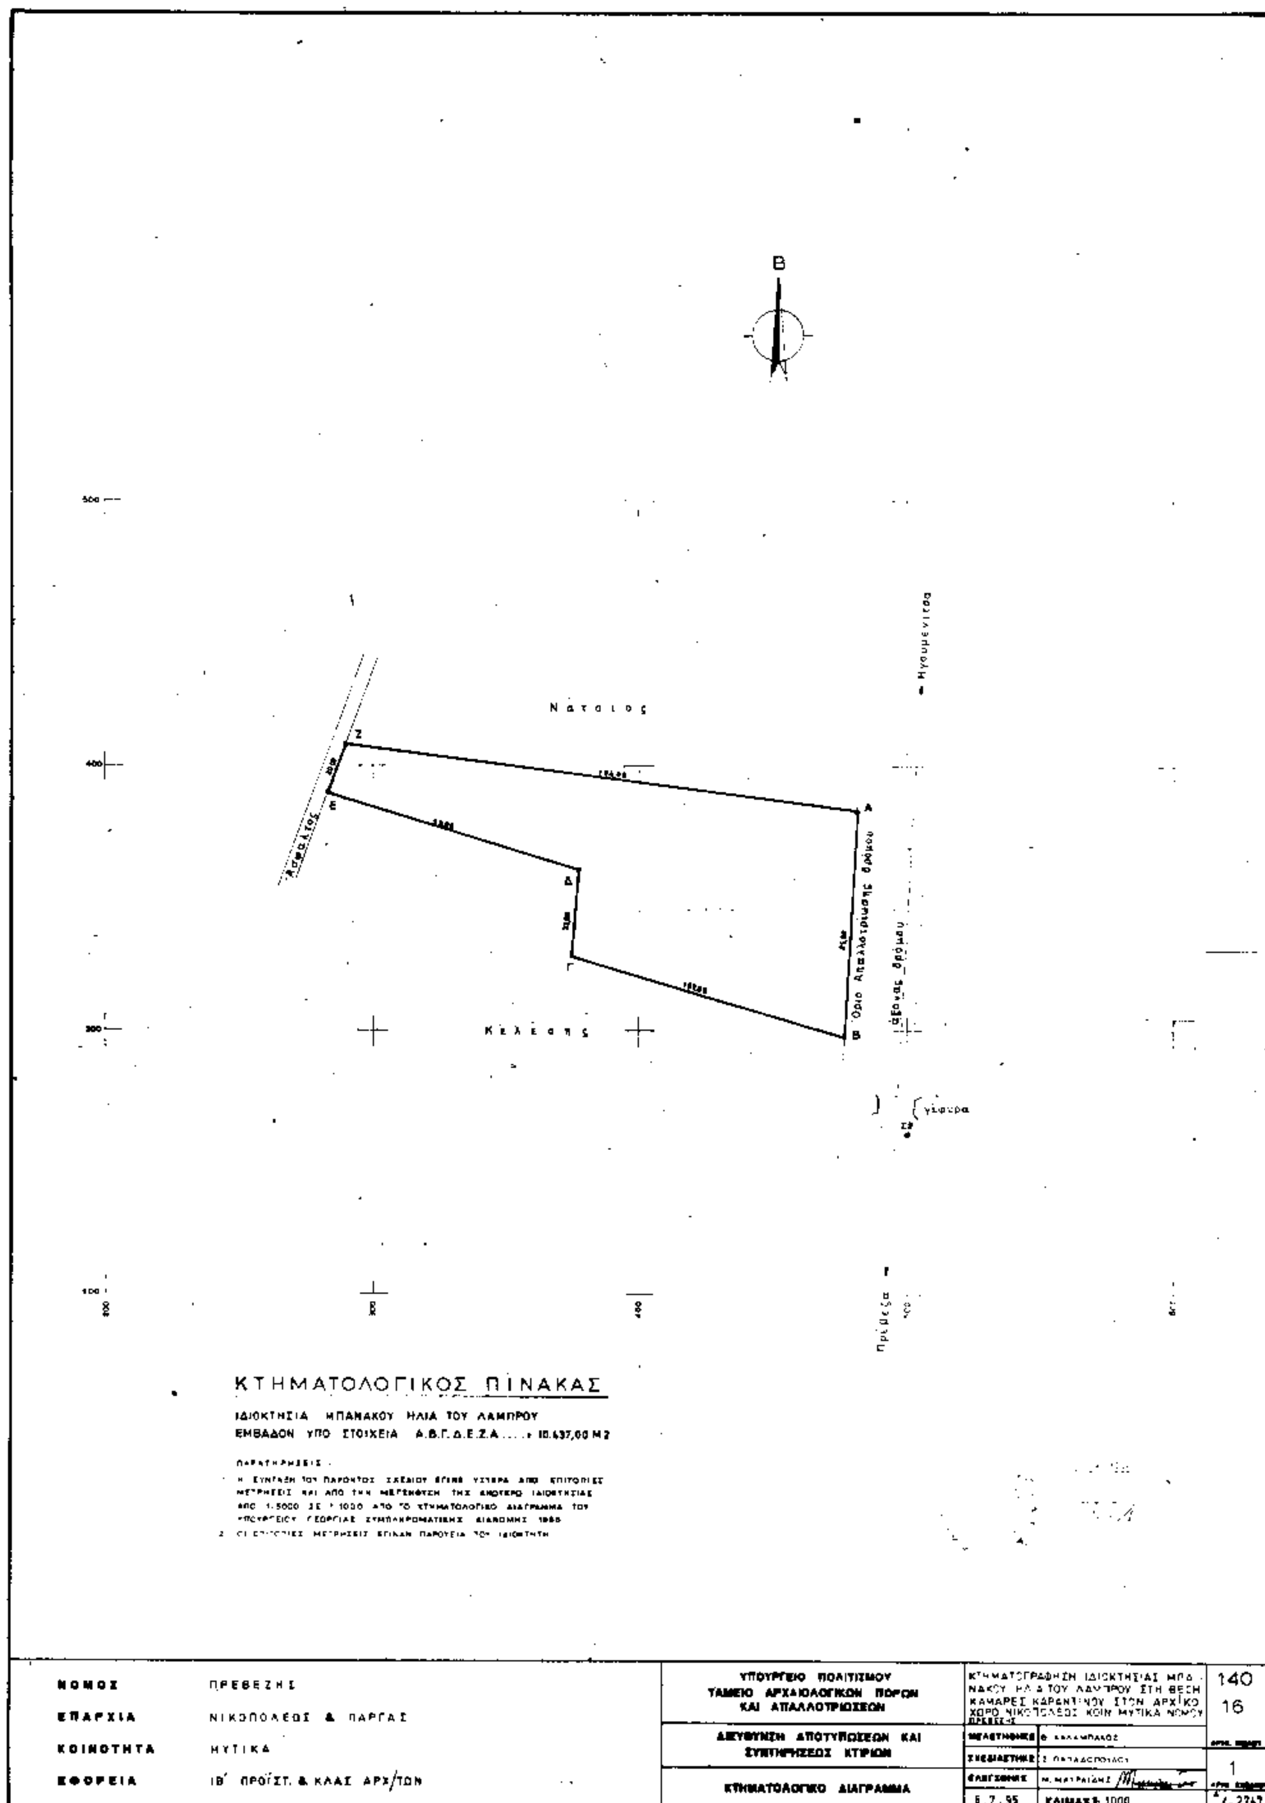
Β
Νατσιος
Κελεσης
Α
Β
Γ
Δ
Ε
Ζ
Όριο Απαλλοτριωσης δρόμου
άξονας δρόμου
Ηγουμενιτσα
Πρέβεζα
γέφυρα
500
400
300
200
100
ΚΤΗΜΑΤΟΛΟΓΙΚΟΣ ΠΙΝΑΚΑΣ
ΙΔΙΟΚΤΗΣΙΑ ΜΠΑΝΑΚΟΥ ΗΛΙΑ ΤΟΥ ΛΑΜΠΡΟΥ
ΕΜΒΑΔΟΝ ΥΠΟ ΣΤΟΙΧΕΙΑ Α.Β.Γ.Δ.Ε.Ζ.Α 10.637,00 Μ2
ΠΑΡΑΤΗΡΗΣΕΙΣ :
ΝΟΜΟΣ ΠΡΕΒΕΖΗΣ
ΕΠΑΡΧΙΑ ΝΙΚΟΠΟΛΕΩΣ & ΠΑΡΓΑΣ
ΚΟΙΝΟΤΗΤΑ ΜΥΤΙΚΑ
ΕΦΟΡΕΙΑ ΙΒ΄ ΠΡΟΪΣΤ. & ΚΛΑΣ. ΑΡΧ/ΤΩΝ
ΥΠΟΥΡΓΕΙΟ ΠΟΛΙΤΙΣΜΟΥ
ΤΑΜΕΙΟ ΑΡΧΑΙΟΛΟΓΙΚΩΝ ΠΟΡΩΝ ΚΑΙ ΑΠΑΛΛΟΤΡΙΩΣΕΩΝ
ΔΙΕΥΘΥΝΣΗ ΑΠΟΤΥΠΩΣΕΩΝ ΚΑΙ ΣΥΝΤΗΡΗΣΕΩΣ ΚΤΙΡΙΩΝ
ΚΤΗΜΑΤΟΛΟΓΙΚΟ ΔΙΑΓΡΑΜΜΑ
140
16
1
6.7.95
ΚΛΙΜΑΞ 1:1000

ΠΟΛΕΟΔΟΜΙΑ

ΑΝΑΚΟΙΝΩΣΕΙΣ

(6)

Παρακατάθεση αποζημίωσης έκτασης που προσκυρώθηκε αναγκαστικά λόγω ρυμοτομίας στην Περιφ. Δήμου Μεταμόρφωση Αττικής.

Ο Ευάγγελος Αθανασίου Καβαλάρης γνωστοποιεί στα πρόσωπα που έχουν ή αξιώνουν εμπράγματα δικαιώματα επί του οικοπεδικού τμήματος εκτάσεως επτά μέτρων τετραγωνικών και 50% (7,50) που βρίσκεται στην περιφέρεια του Δήμου Μεταμόρφωση Αττικής, στο υπ' αριθμόν 82 ΟΤ και προσκυρώνεται αναγκαστικά λόγω ρυμοτομίας στην όμορη ιδιοκτησία του, σύμφωνα με την υπ' αριθμόν 11/1989 πράξη προσκύρωσης, τακτοποίησης και αναλογισμού αποζημιώσεων λόγω ρυμοτομίας ιδιοκτησιών κειμένων στο ΟΤ 82 του σχεδίου Μεταμόρφωσης», η οποία κυρώθηκε νόμιμα με την υπ' αριθμόν πρωτ. 32413/1870/1989 απόφαση της Νομαρχίας Αττικής, Διαμερίσματος Ανατολικής Αττικής (Τμήμα Απαλλοτριώσεων), ότι κατέθεσε στο Ταμείο Παρακαταθηκών και Δανείων, ως αποζημίωση για το άνω οικοπεδικό τμήμα που εμφαίνεται στη παραπάνω πράξη και στο τοπογραφικό διάγραμμα που συνοδεύει την πράξη αυτή με τα στοιχεία: 21-37-38-22-21, το ποσό των τριακοσίων εξήντα χιλιάδων (360.000) δραχμών, δηλαδή 48.000 δραχμές ανά τετραγωνικό μέτρο, τιμή που καθορίσθηκε από την υπ' αριθμόν 1291/1995 απόφαση του Μονομελούς Πρωτοδικείου Αθήνας περί καθορισμού προσωρινής τιμής μονάδος.

Η ανακοίνωση αυτή να δημοσιευθεί στην Εφημερίδα της Κυβερνήσεως.

(Γραμμάτιο σύστασης παρακαταθήκης Νο 2906/5.9.95).

Αθήνα, 6 Σεπτεμβρίου 1995
Ο Πληρεξούσιος Δικηγόρος
ΔΗΜΗΤΡΙΟΣ Γ. ΤΖΙΤΖΙΦΑΣ

(Αριθ. διπλ. εισπ. ΔΟΥ 6604294/7.9.1995).

ΑΠΟ ΤΟ ΕΘΝΙΚΟ ΤΥΠΟΓΡΑΦΕΙΟ